


Додаток 1
до розпорядження керівника
Лисичанської міської
військово-цивільної адміністрації
від 26.07.2021 №738

Місце розташування об'єктів
Дислокація місця для організації гастрольних заходів
за адресою: просп. Перемоги, район спортивного культурно-оздоровчого
комплексу «Шахтар»

М 1:500

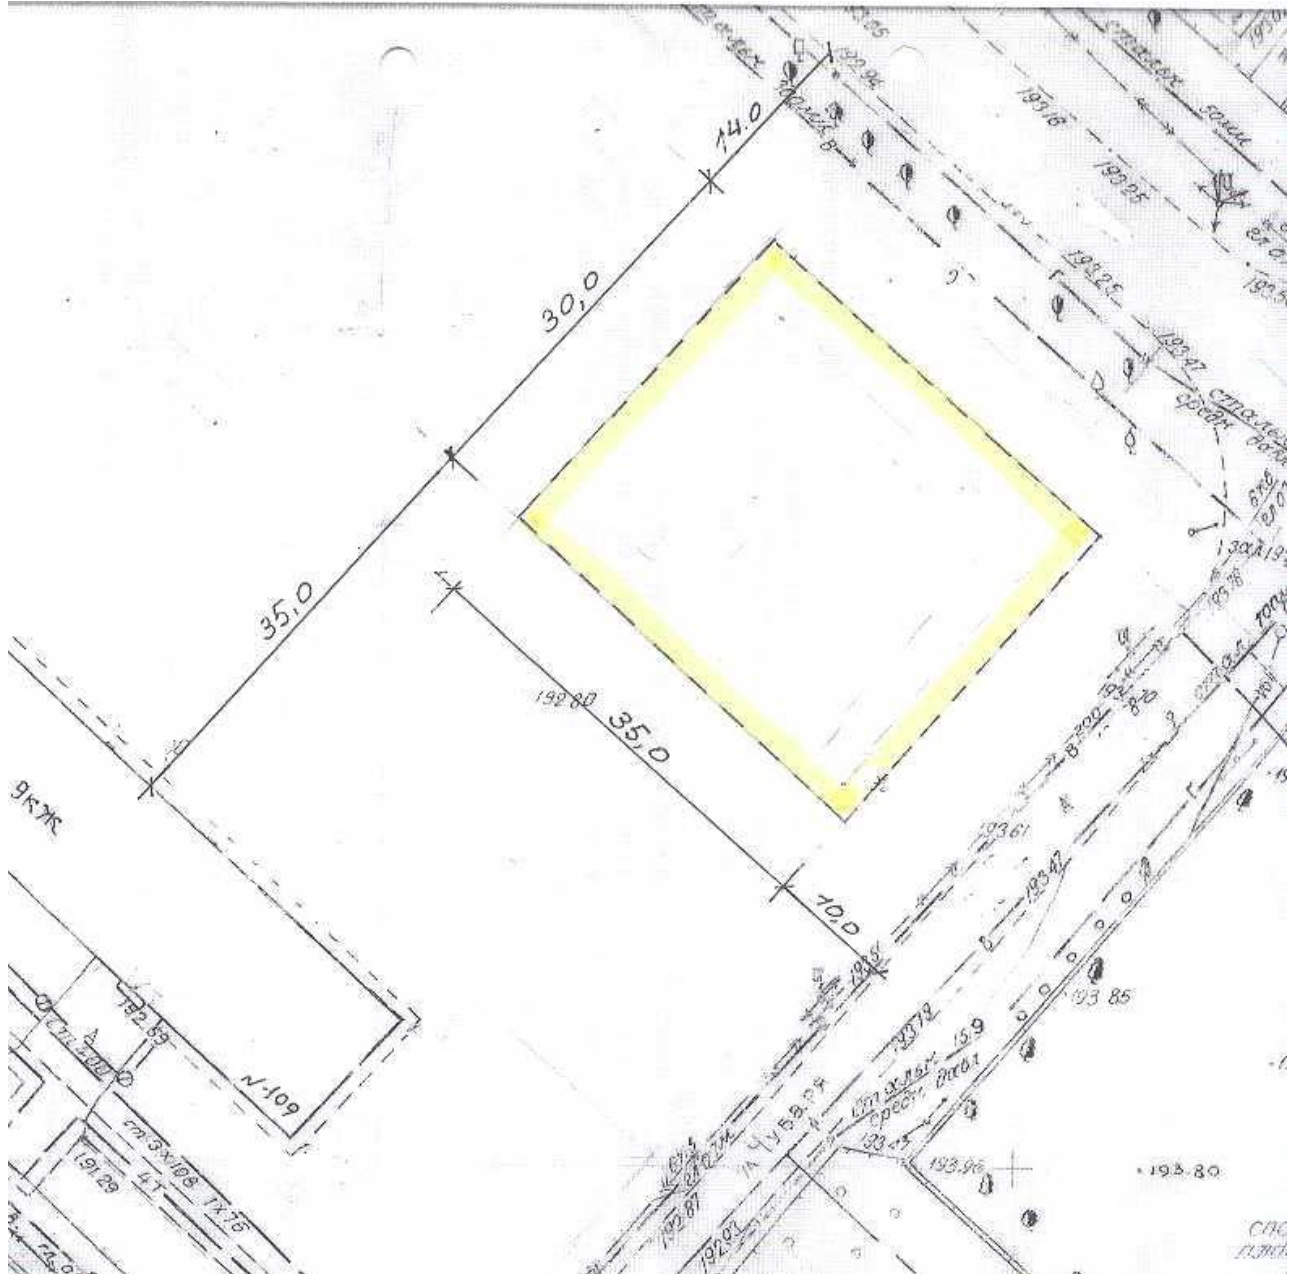


**Начальник відділу культури
Лисичанської міської військово-
цивільної адміністрації**

Людмила ТКАЧЕНКО

Місце розташування об'єктів
Дислокація місця для організації гастрольних заходів
за адресою м. Привілля, вул. Ломоносова, площа Шахтарська

Додаток 2
до розпорядження керівника
Лисичанської міської
військово-цивільної адміністрації
від 26.07.2021 № 738

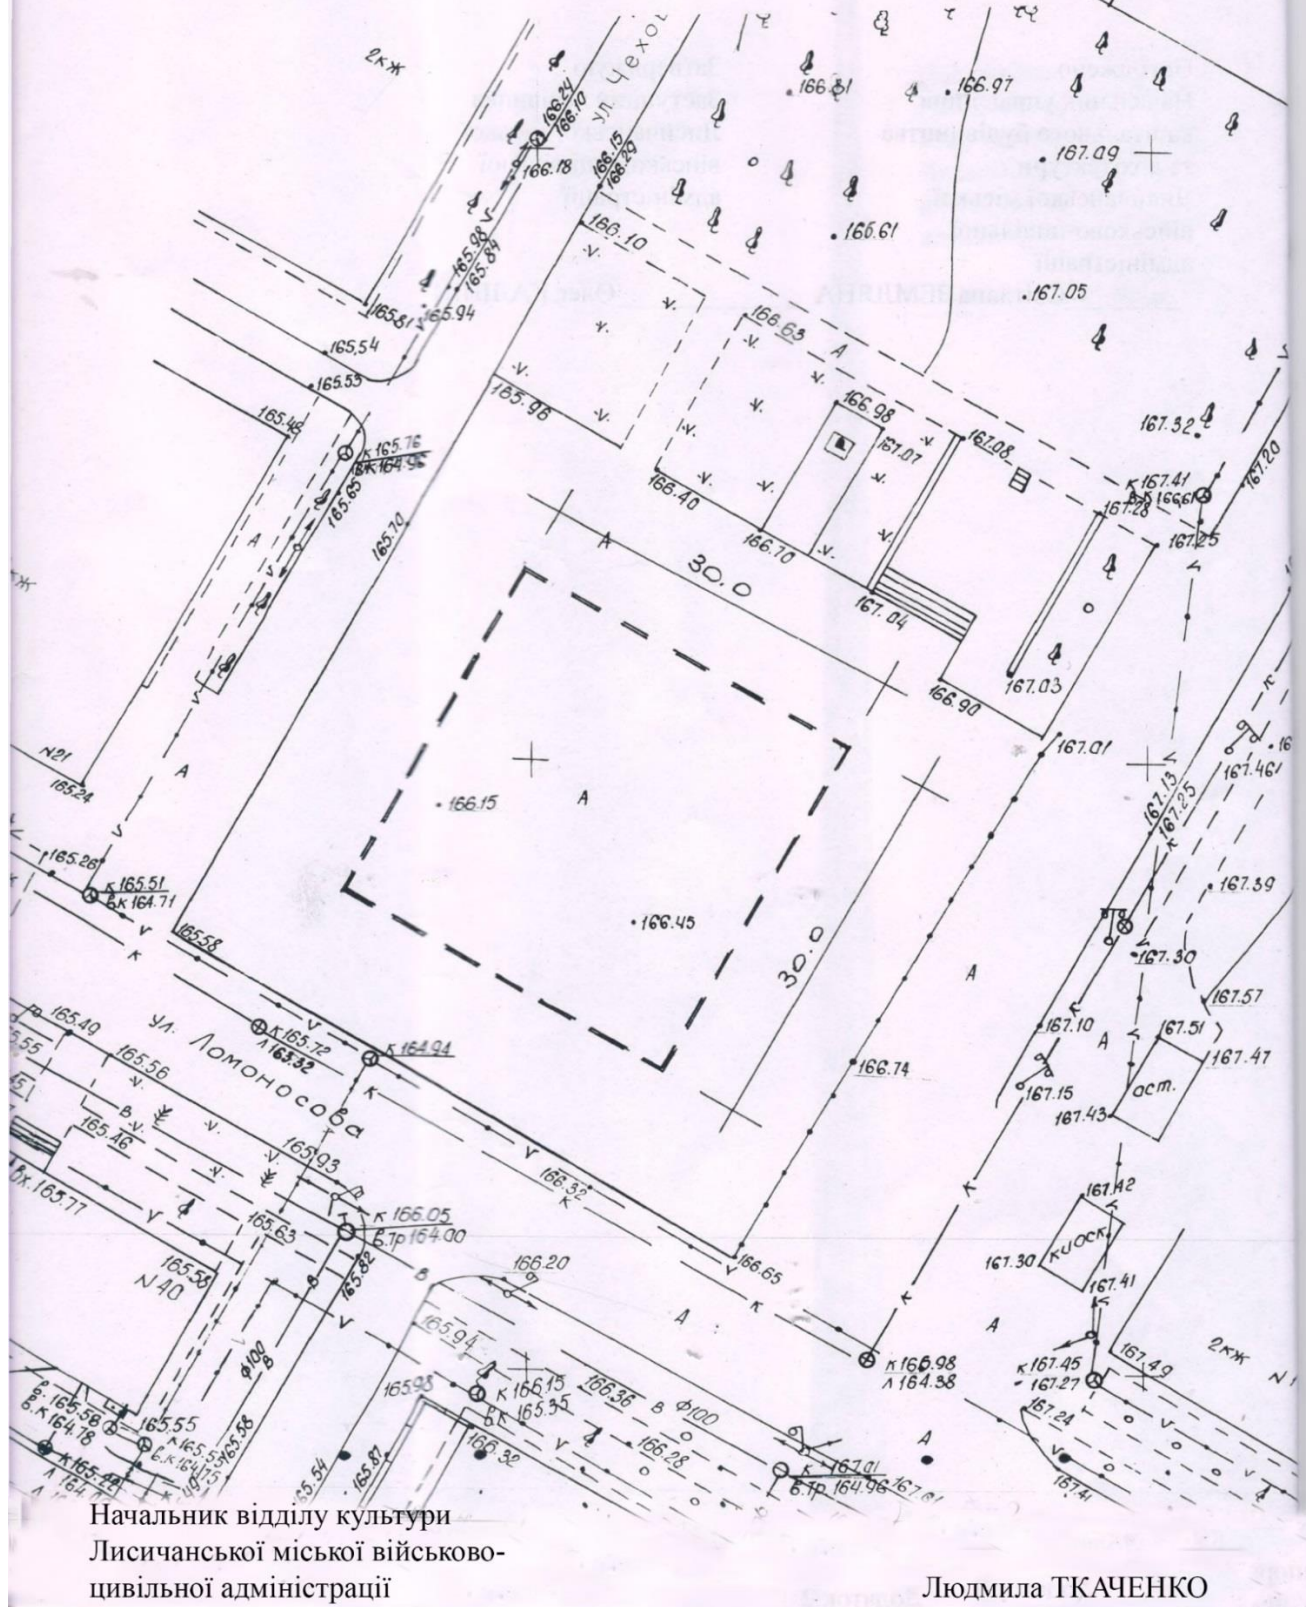


Начальник відділу культури
Лисичанської міської військово-
цивільної адміністрації

Людмила ТКАЧЕНКО

Місце розташування об'єктів
Дислокація місця для організації гастрольних заходів
за адресою м. Новодружеськ. вул. Миру, район будинку №23

Додаток 3
до розпорядження керівника
Лисичанської міської
військово-цивільної адміністрації
від 26.07.2021 № 738

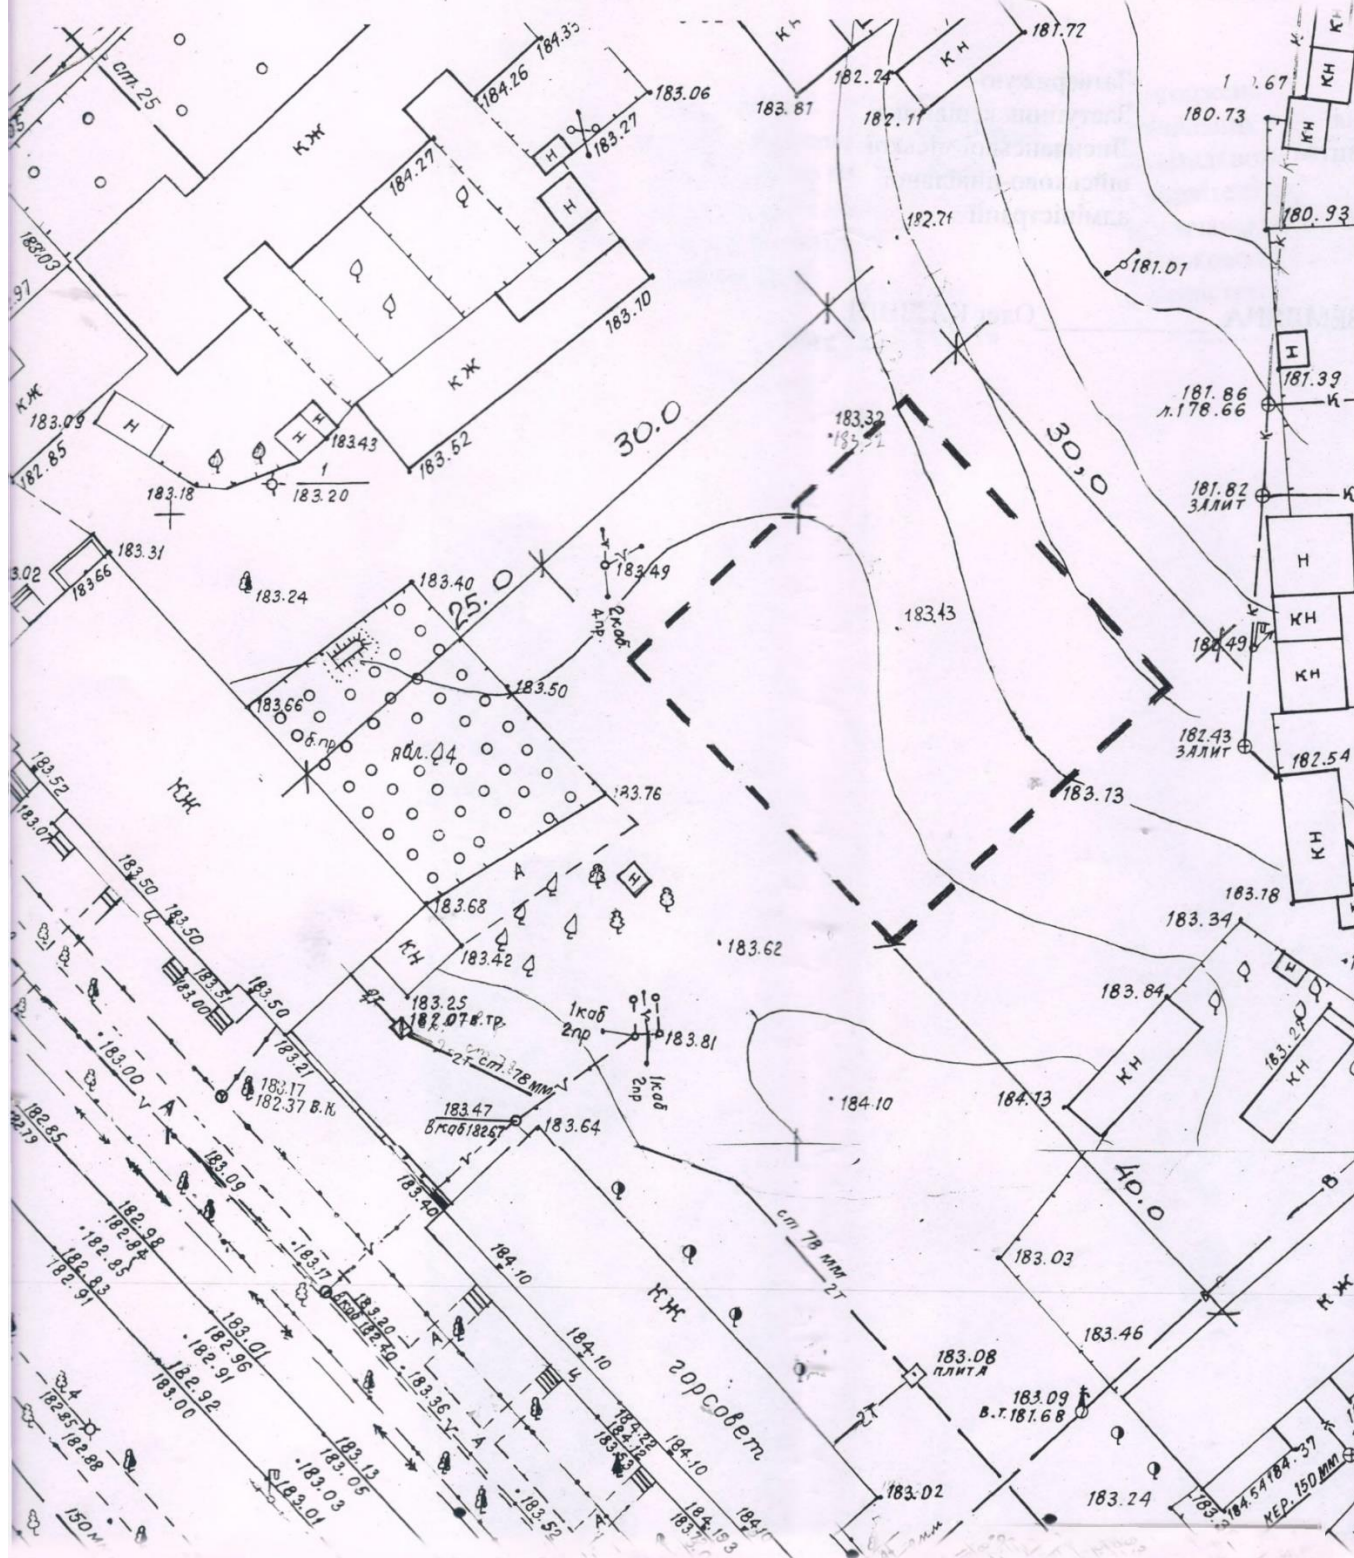

Начальник відділу культури
Лисичанської міської військово-
цивільної адміністрації

Людмила ТКАЧЕНКО